


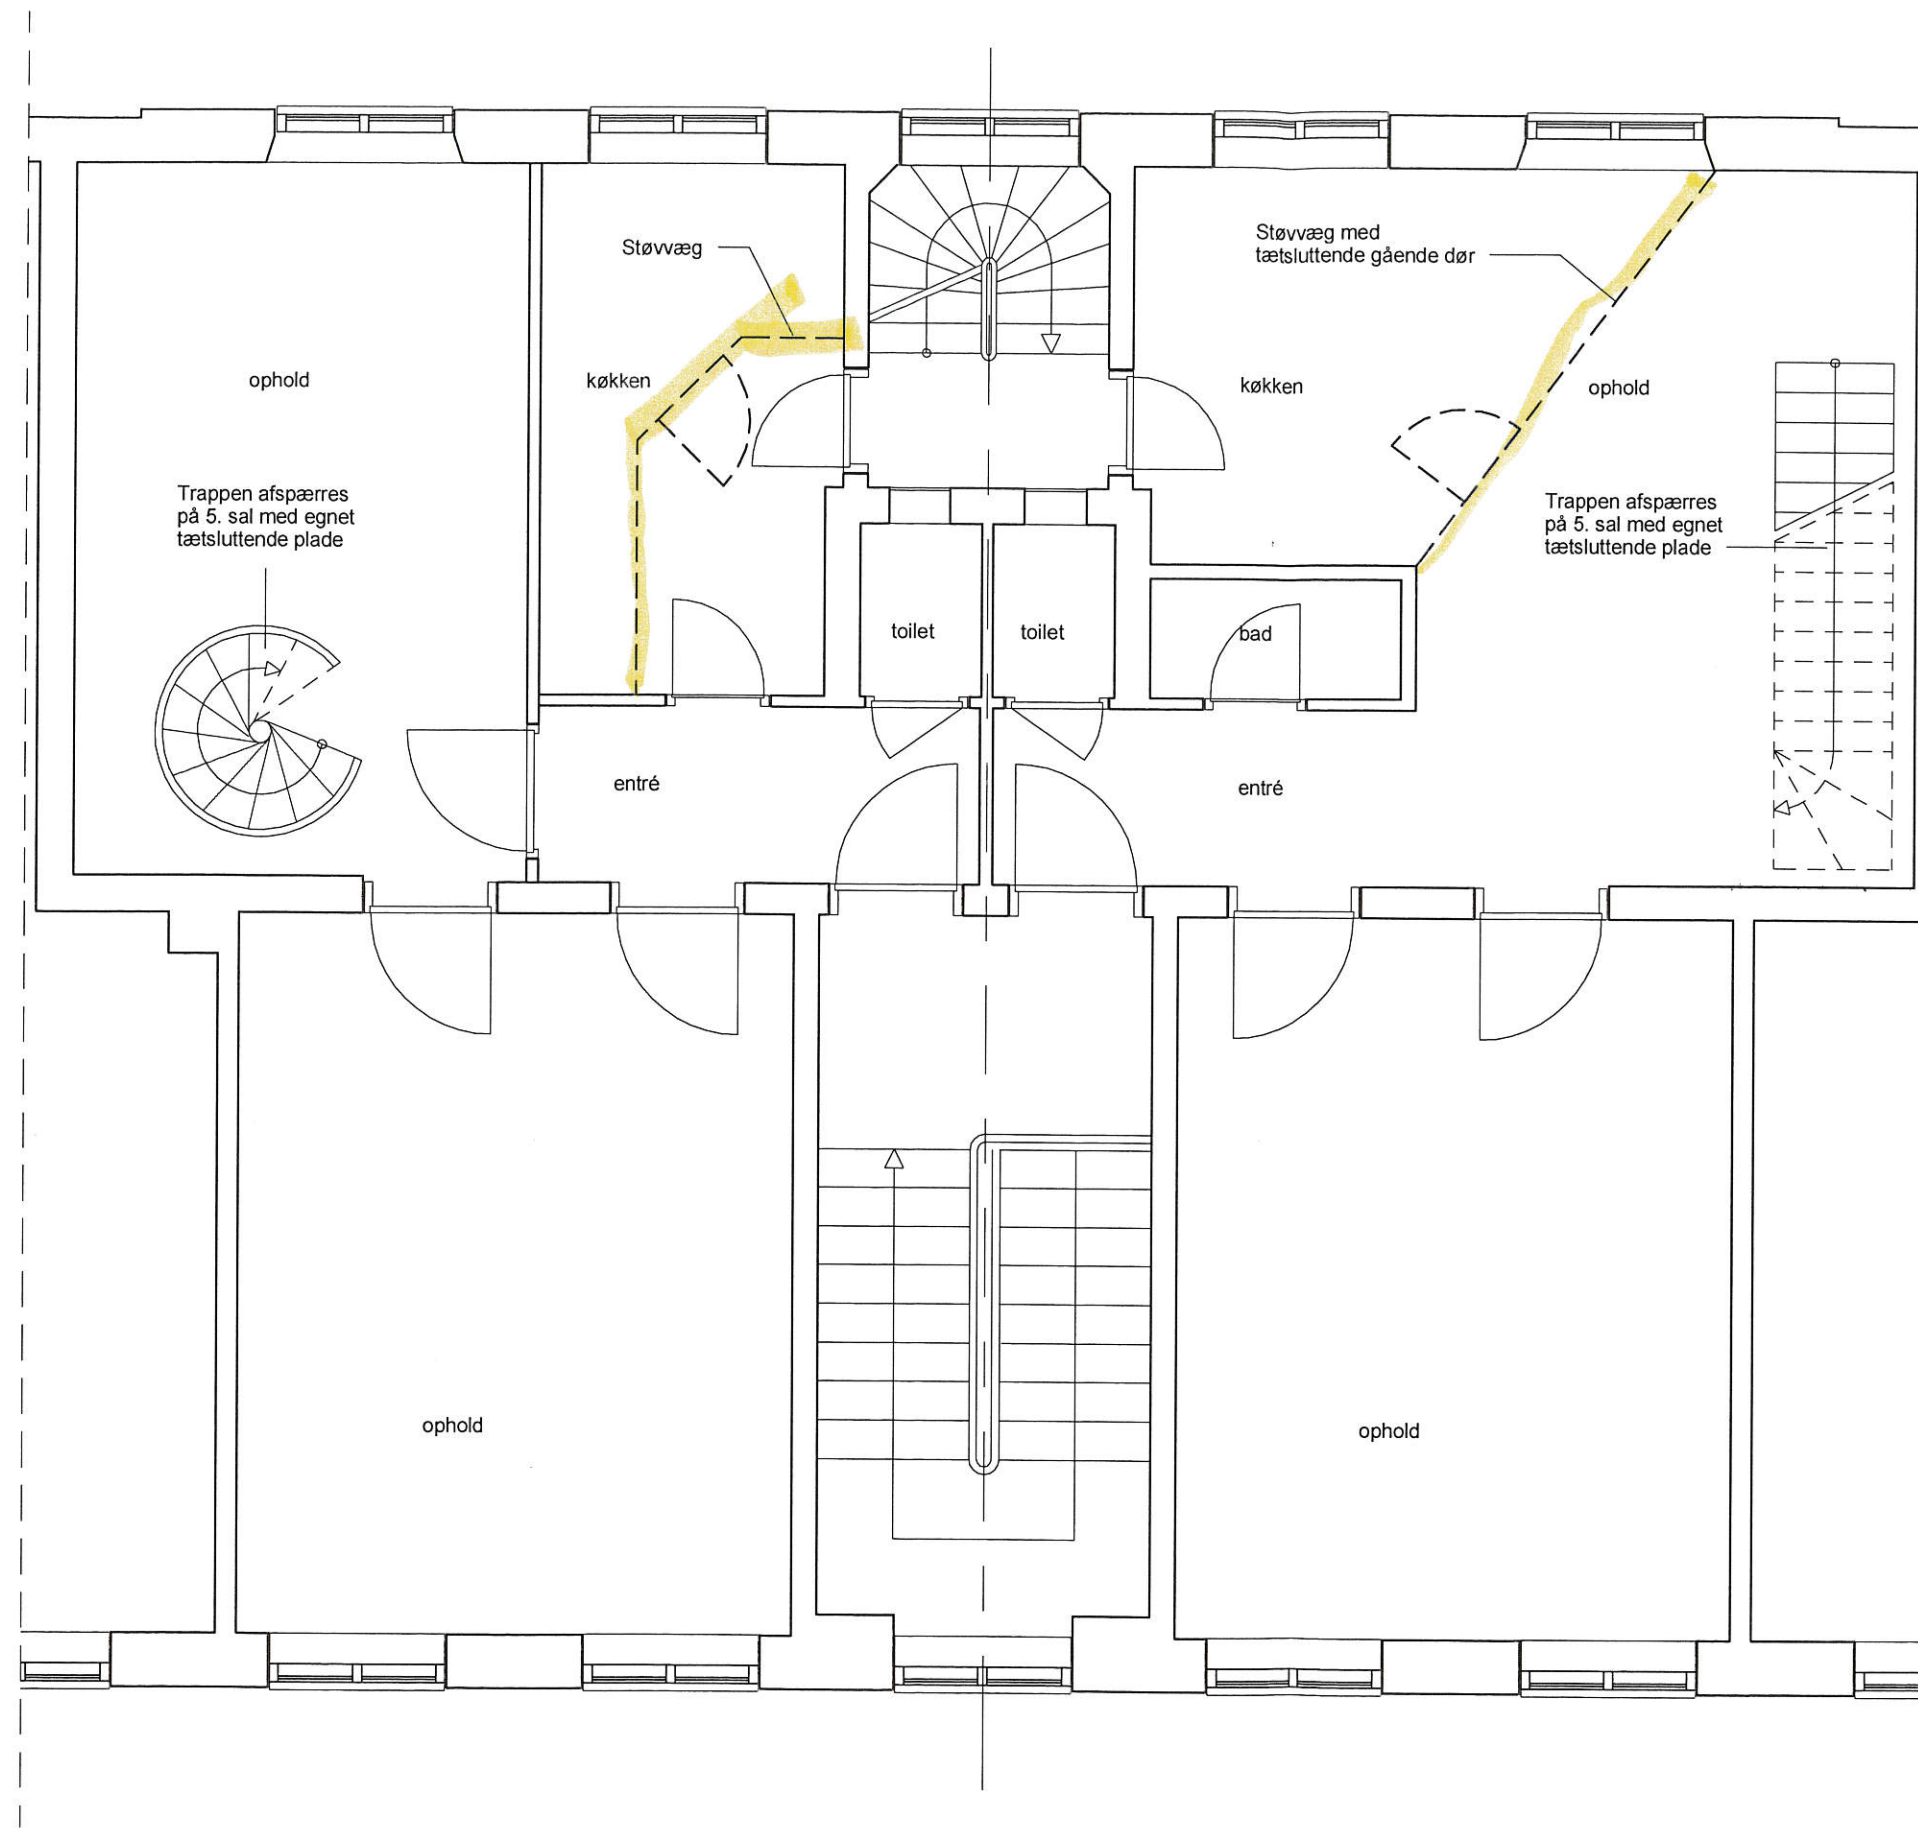

Planudsnit 4. sal

1 : 50

Note:


Omfang af støvvægge er vejledende. Udstrækning og udformning kan variere.
Alle områder med skimmelsvampeangreb skal sikres med støvvægge.
Alle Støvvægge skal være indholdt i entreprenørens arbejde

Rev	Dato	Emne	Tegner	Ansvar
A/B JOJO - Udskiftning af altankviste				
Skyttegade 8, stuen 2200 København N				
Matr.nr.:4866, 4867, 4881 og 4882				
Bygherre: AB JOJO				
Hovedprojekt			Dato: 13.02.2015	
Planer			Tegn.nr.:	Rev.:
Planudsnit 4. sal			A(99)1.01	
Lejlighedstype A				
Tegnet af: PL Kontrol: OØ Ansvar: PL			Sagsnr.: 14-JOJ	
Skala: 1 : 50			10mm	
● Svendborg Architects aps		Sankt Annæ Passage E, 3 sal, 1262 Kbh.K.		Tlf.: +45 2129 5829
○ Falkon A/S Rådgivende Ingeniører				Tlf.: +45 3536 4500
○				

Signaturforklaring:

 Område hvor beklædning + underkonstruktion udskiftes. Det viste område er vejledende og kan variere fra lejlighed til lejlighed.

 Område til opbevaring af beboernes inventar

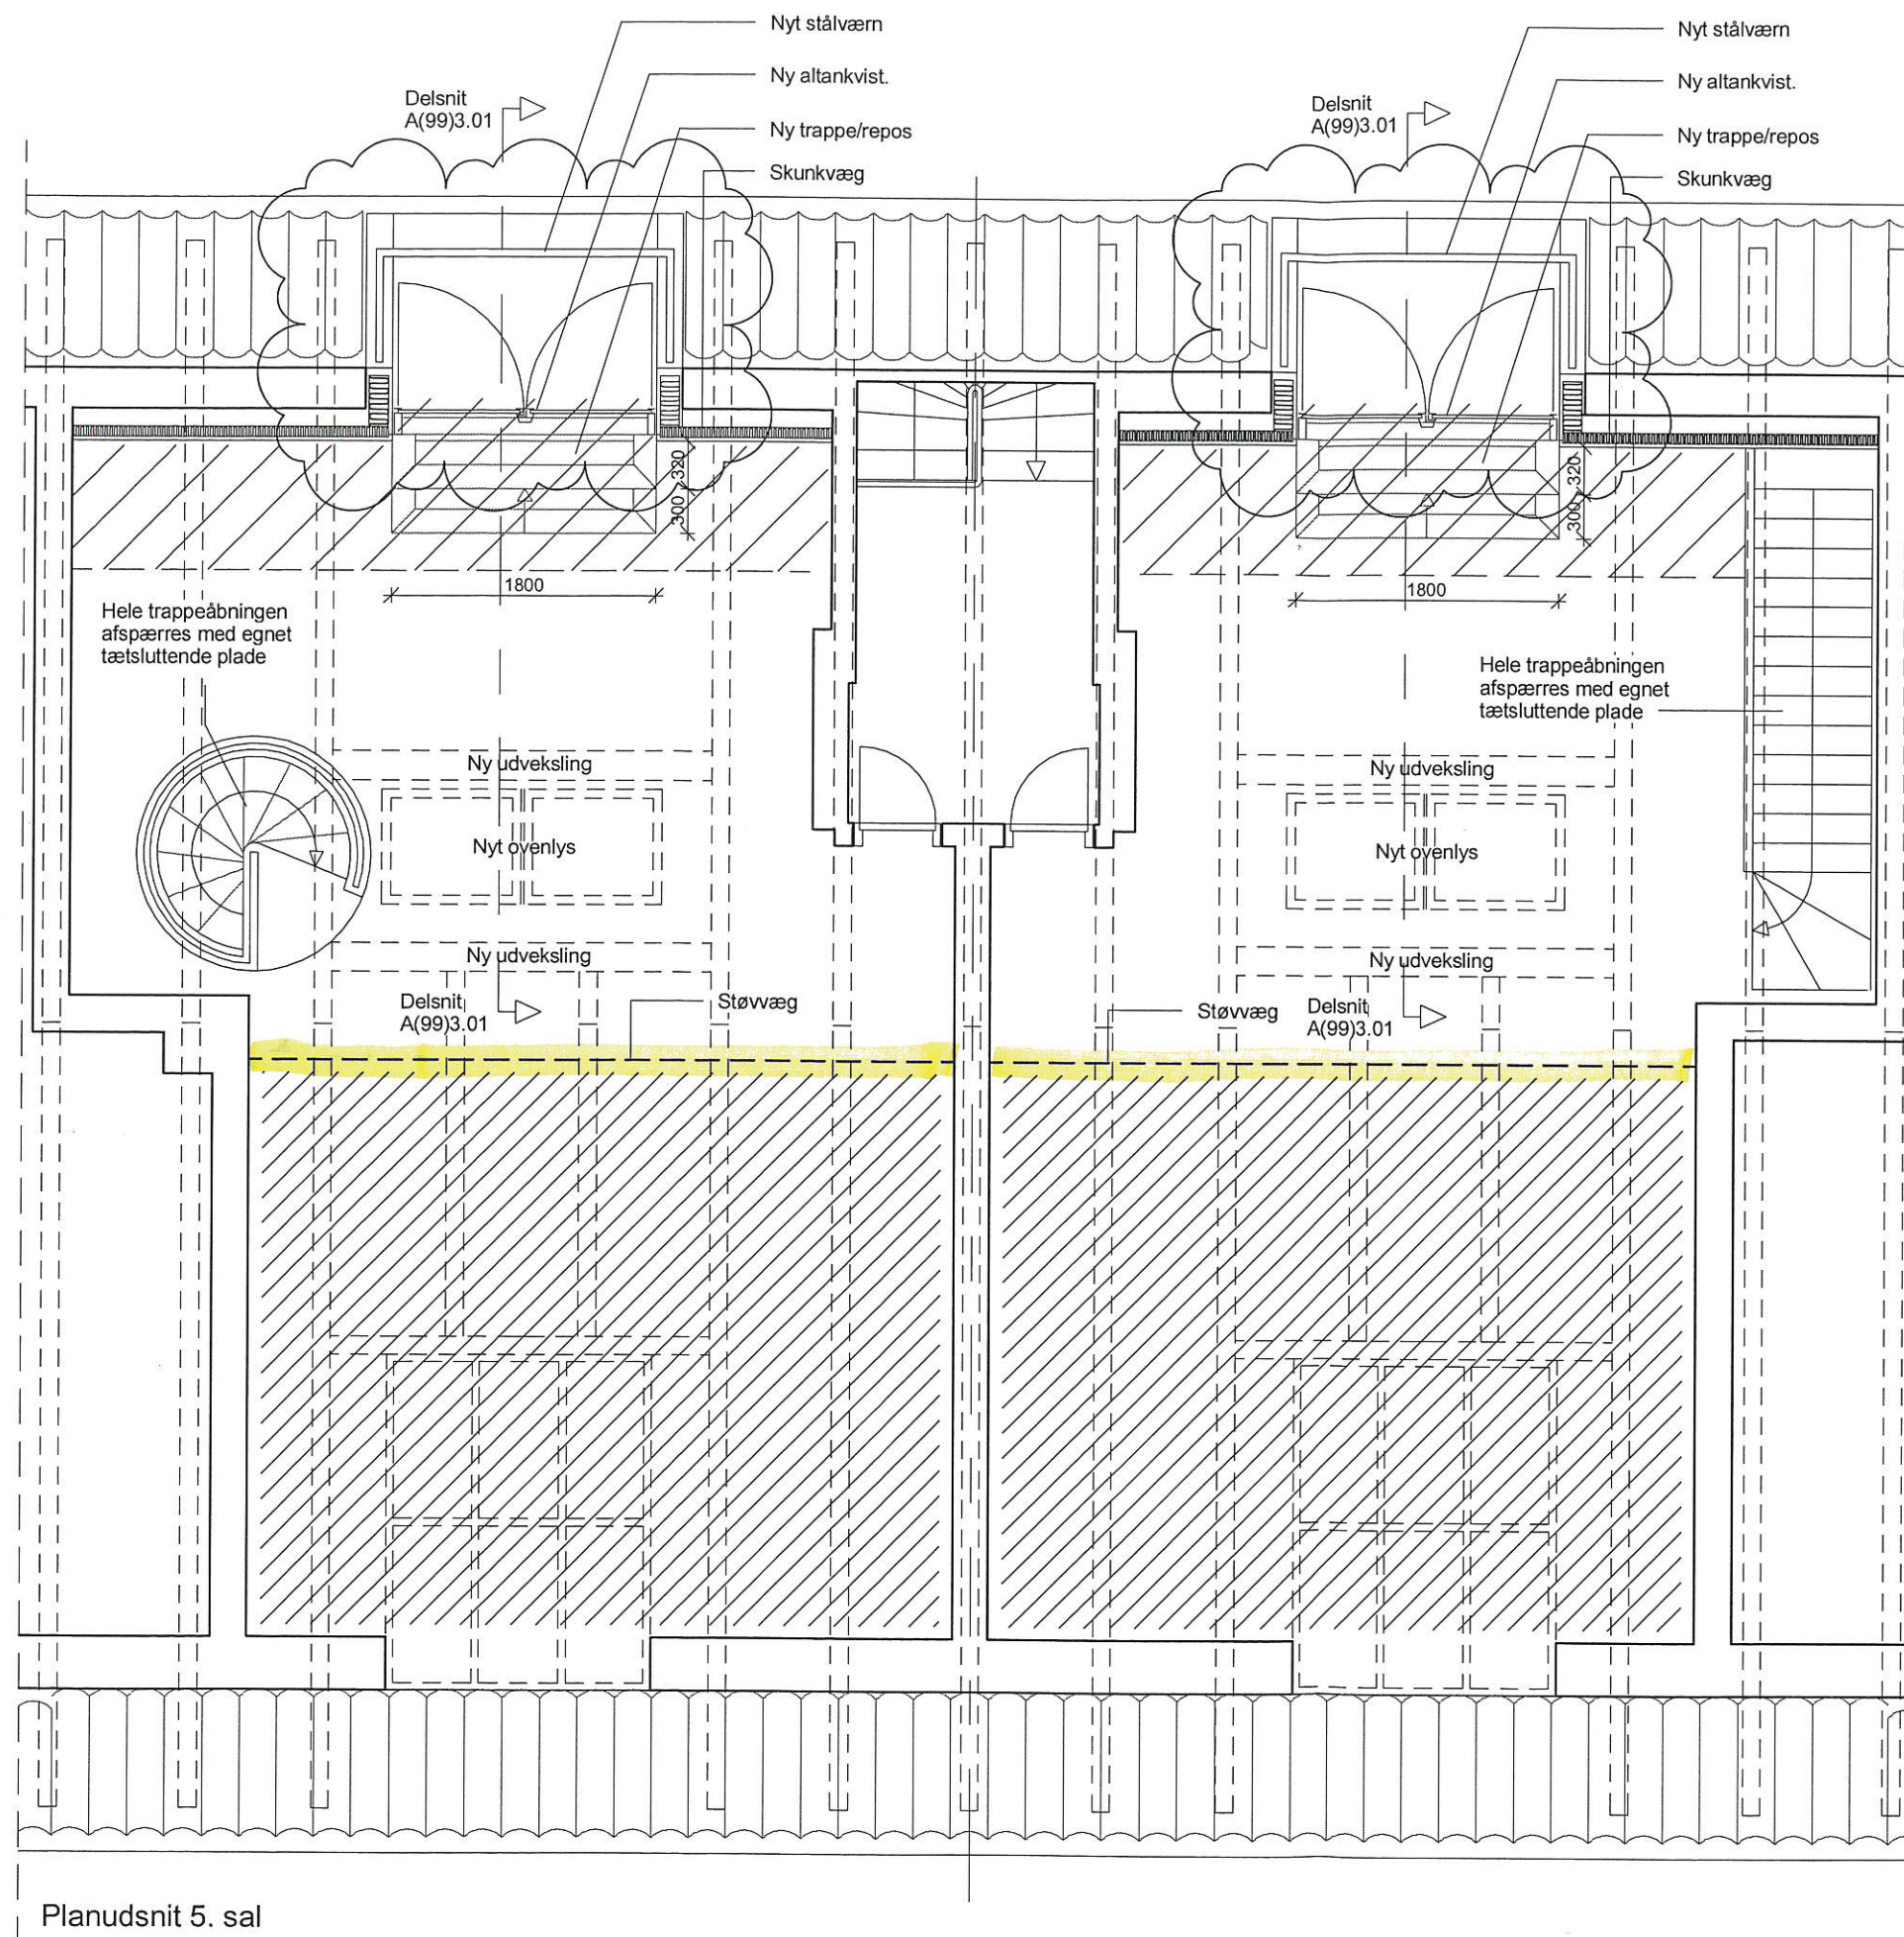**Note:**

Alle mål er vejledende og skal verificeres på stedet.

Nye altankviste placeres med center som eksisterende kviste.

Det påhviler entreprenøren at foretage alle nødvendige opmålinger

Omfang af støvvægge er vejledende. Udstrækning og udformning kan variere.

Alle områder med skimmelsvampeangreb skal sikres med støvvægge.

Alle Støvvægge skal være indholdt i entreprenørens arbejde

A	29.05.2015	Værn og altandøre flyttes ind	PL	PL
Rev	Dato	Emne	Tegner	Ansvar
A/B JOJO - Udskiftning af altankviste				
Skyttegade 8, stuen 2200 København N				
Matr.nr.:4866, 4867, 4881 og 4882				
Bygherre: AB JOJO				
Udbudsprojekt			Dato: 13.02.2015	
Planer			Tegn.nr.:	Rev.:
Planudsnit 5. sal			A(99)1.02	A
Lejlighedstype A				
Tegnet af: PL Kontrol: OØ Ansvar: PL			Sagsnr.: 14-JOJ	
Skala: As indicated			10mm	
☒ Svendborg Architects aps		Sankt Annæ Passage E, 3 sal, 1262 Kbh.K.		Tlf.: +45 2129 5829
☐ Falkon A/S Rådgivende Ingeniører				Tlf.: +45 3536 4500
☐				

Planudsnit 5. sal

1 : 50